



1. Obergeschoss

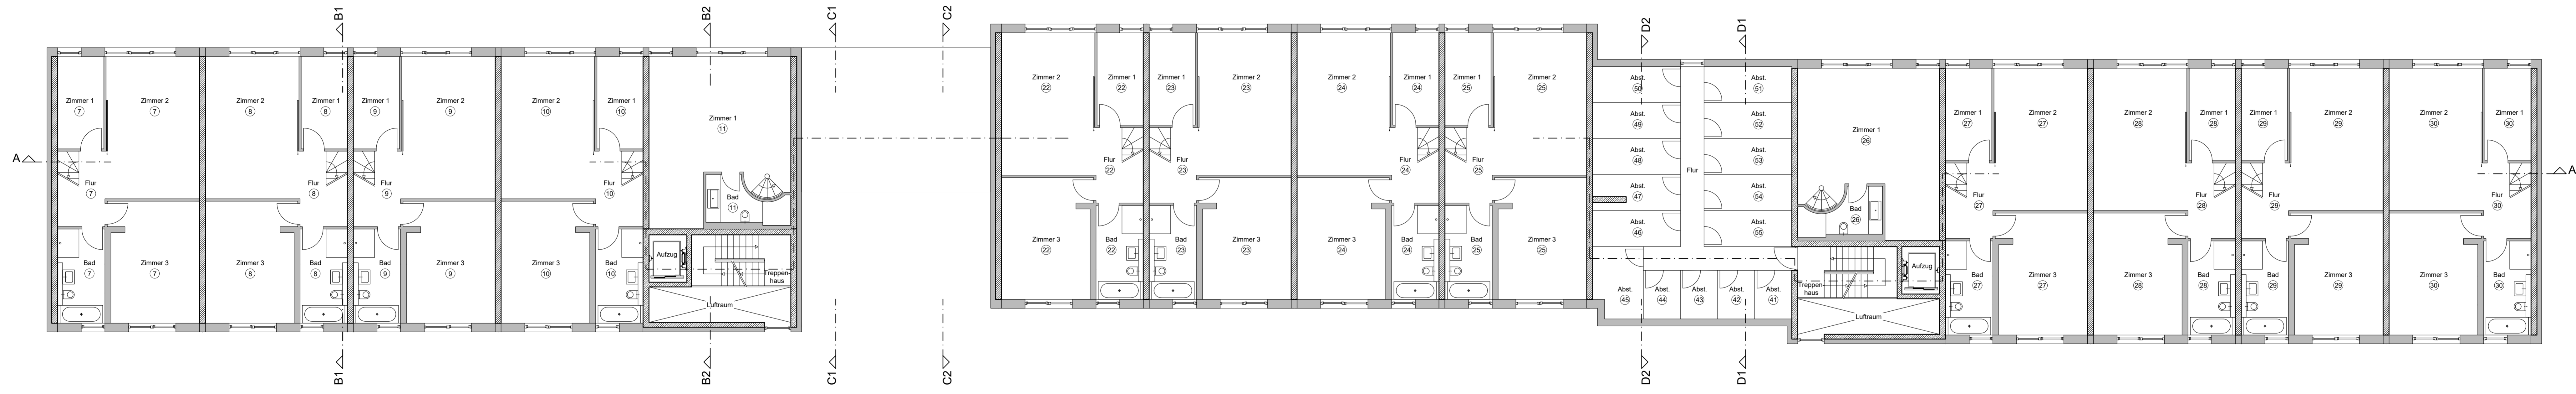

2. Obergeschoss

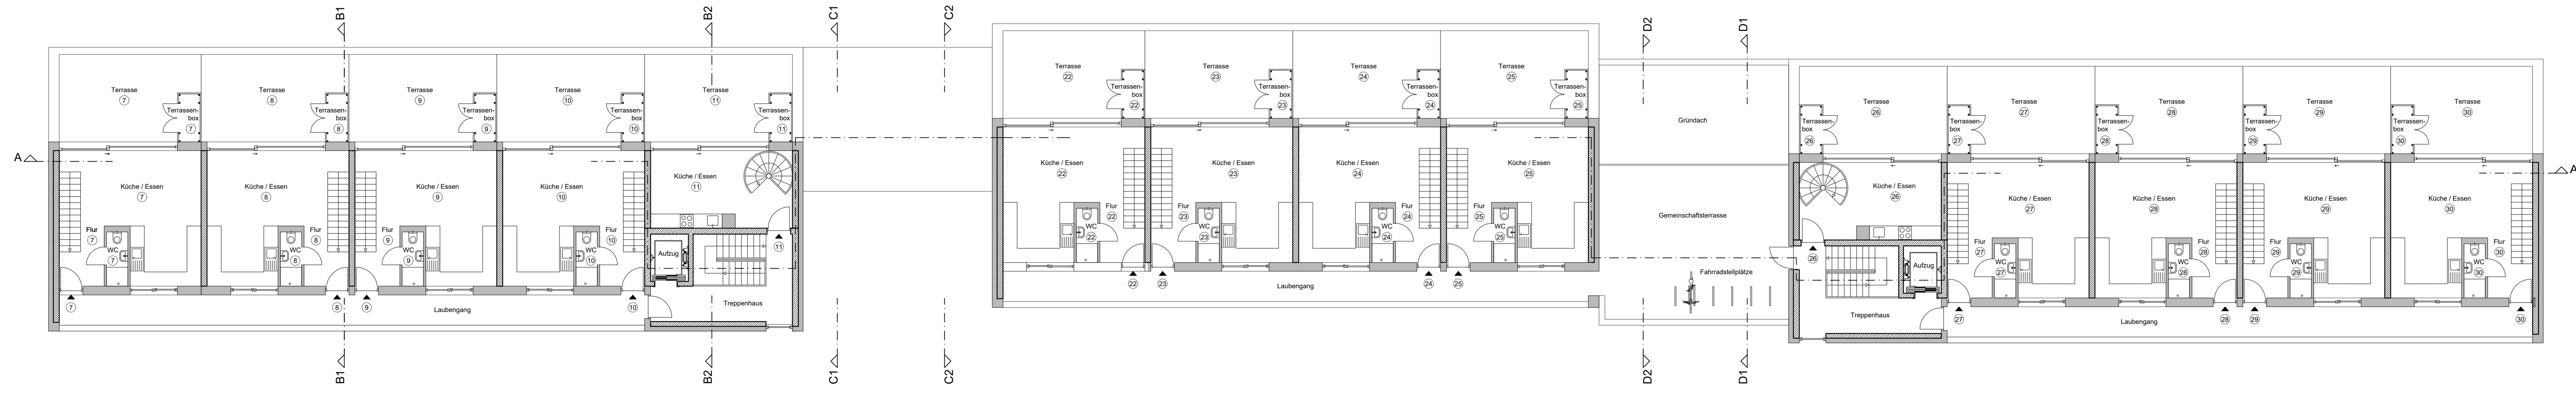

Dachgeschoss

|  |   |
|--|---|
| philipp nocke . architektur<br>dipl.-ing. philipp nocke<br>leuschnerdamm 23<br>10999 berlin<br>fon 030 . 44050010<br>ph@nocke-architektur.de |   |
| datum / unterschrift   | projekt<br>Stockheim Süd<br>Mehrfamilienhäuser<br>Schiefer Berg, Hillenwiese<br>38124 Braunschweig  |
| alle maße sind am bau zu prüfen  | bauehr<br>Philipp Nocke<br>Leuschnerdamm 23<br>10999 Berlin   |
| datum / unterschrift   | planung<br>Antrag auf Baugenehmigung<br>Abgeschlossenheitsbescheinigung<br>Grundriss 1.OG, 2.OG, DG |
| maßstab  | 1:100   |
| datum  | 15.12.2021  |
| plan nr.   | 4 STÖ GR 02   |
| blatt  | A1 lang   |