



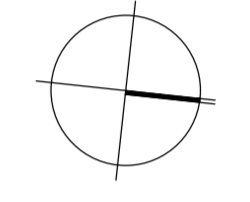

Kellergeschoss

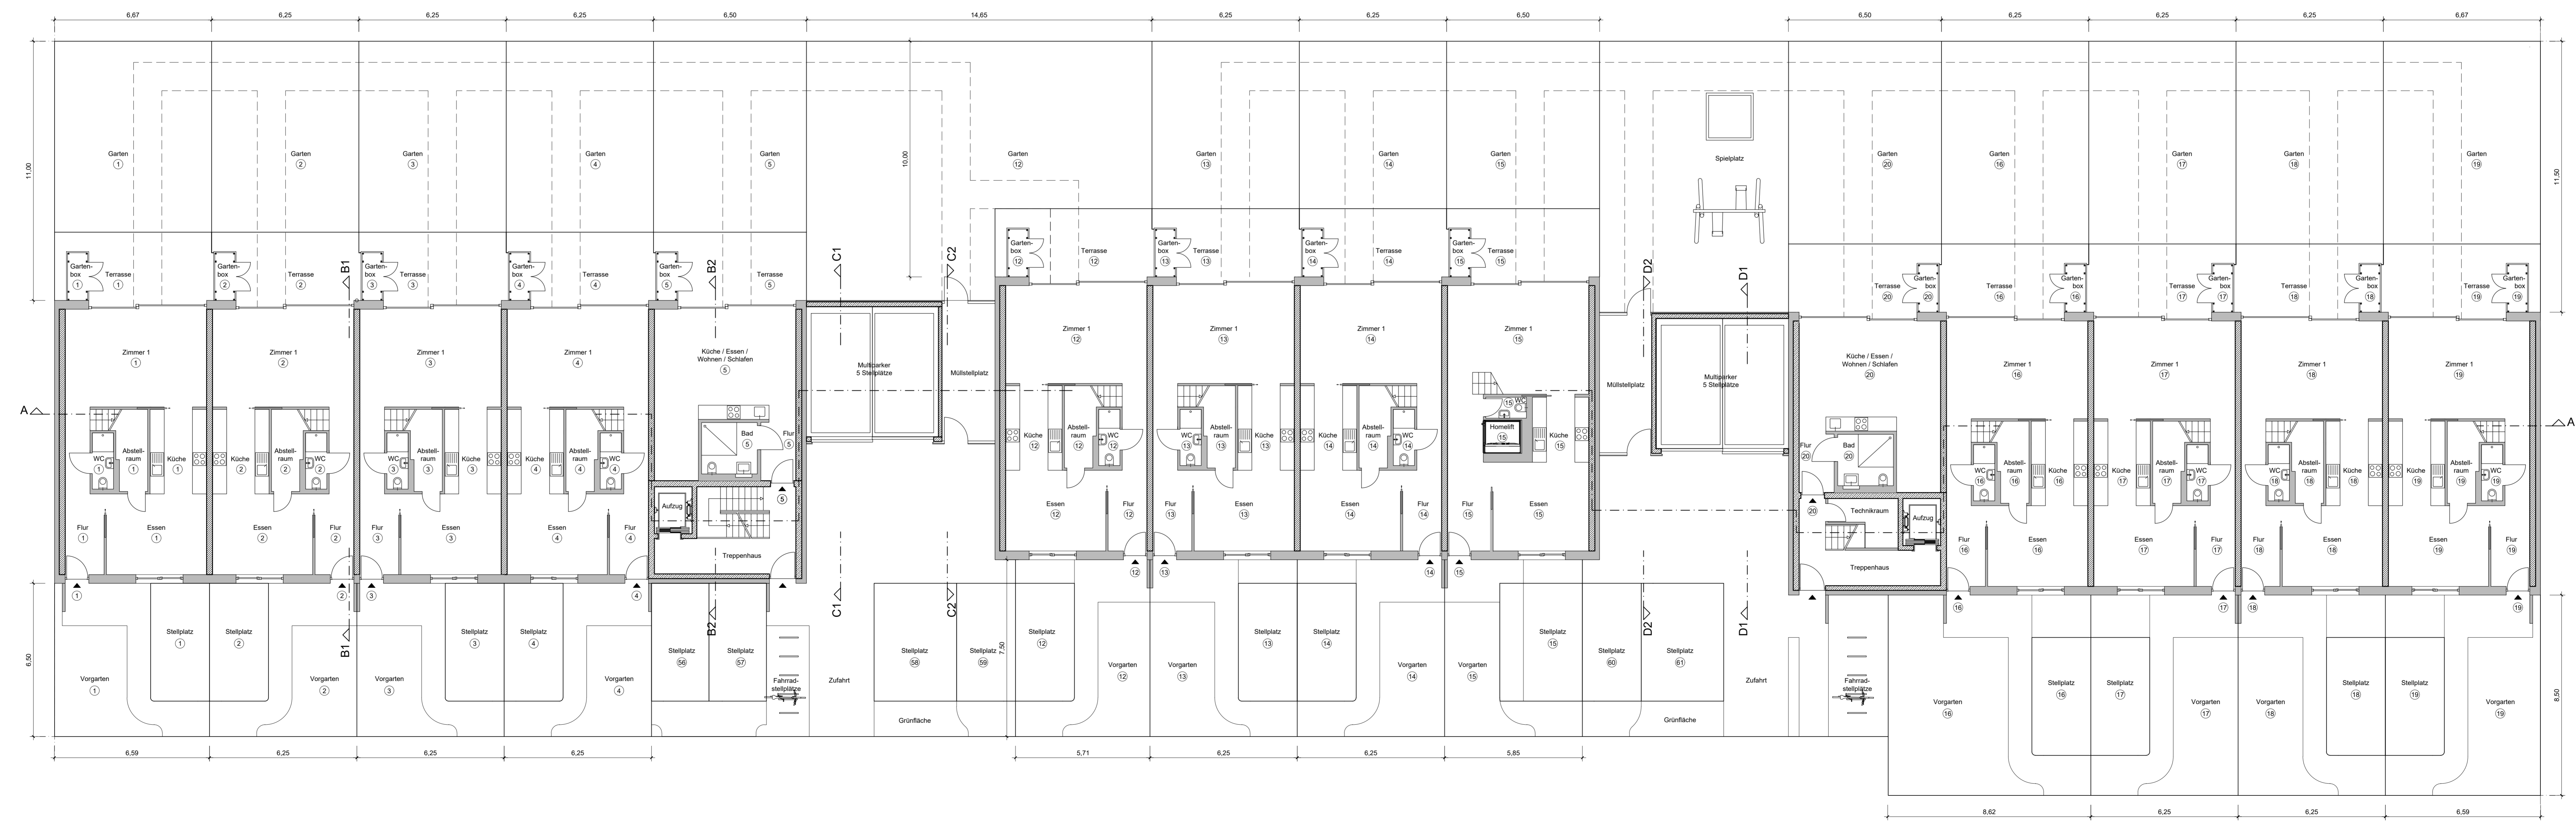

Grundriss Erdgeschoss / Freiflächenplan

philipp nocke . architektur dipl.ing. philipp nocke leuschnerdamm 23 10999 berlin fon 030 . 44050010 ph@nocke-architektur.de	
datum / unterschrift	projekt Stockheim Süd Mehrfamilienhäuser Schiefer Berg, Hillenwiese 38124 Braunschweig
alle maße sind am bau zu prüfen	
bauehr	Philipp Nocke Leuschnerdamm 23 10999 Berlin
datum / unterschrift	planung Antrag auf Erteilung einer Abgeschlossenheitsbescheinigung Grundriss EG, KG
maßstab	1:100
datum	15.12.2020
plan nr.	4 STÖ GR 01
blatt	A1 lang

